Ausstellungsküche 3 Forster Taupe: Ausstellungs-Spezialpreis:
Küche inkl. <u>Granitarbeitsfläche Pkl.1</u>, inkl. Apparate, ab Ausstellung, netto inkl. MwSt = 9'980.- Fr.
Lieferung und Montage (Radius 20km), netto inkl. MwSt = 2'000.- Fr.

BM&P
mehr als Küchen & Fenster

mehr Infos? - rufen Sie uns an: 062 844 02 02

BM&P AG, Bugmann, Müller & Partner AG, Aarauerstrasse 102, 5015 Erlinsbach SO
Tel.: 062 844 02 02 / Fax: 062 844 31 02 / Mail: info@bmp-ag.ch

1-04353a Ausstellungsküche 3 Forster Taupe

Ansprechpartner Verkauf:	Beat Wyss	Tel. direkt	062 844 02 03
technische Bearbeitung:	Beat Wyss	Tel. direkt	062 844 02 03
gezeichnet:	14.07.2022		
letzte Revision:			

Apparate	Artikelbezeichnung	Farbe	Volt / Watt
Geschirrspüler	V-Zug Adora GS55 S GVi	vollintegriert	4109800001
Spüle	Franke LAX 110-50 (41) DK	Edelstahl	1220671581
Mischbatterie	SU/KWC Isla Auszugbrause FL	chromeline	40001991
Glaskeramik	V-Zug Cook top V4000 i604 Induktion	flächenbündig	3111500005
Dampfabzug	Wesco EVM 25-55	weiss	4000208
Kühlschrank	*ohne Kühlschrank - Vorschlag: freistehender Kühlschrank*		
Backofen	*ohne Backofen*		

Anzahl: **1** Stk.

Ausführung 1

Modell:	MA Matt-Linie	Möbelhöhe:	16 / 6
Frontfarbe:	Taupe NCS S 4005-R20B		
Frontkante:	.		
Grifftyp / Grifffarbe:	Forster Griff	ALB Aluminium Gebürstet	
Grifflage:	horizontal		
Korpusfarbe:	.		
Sockelfarbe:	CNSSI silber	Sockelhöhe (mm):	105
Schürzenfarbe:	.	Sockel zurückversetzt	
		ohne Blende	

Ausführung 2

Modell:	.	Möbelhöhe:	. / 6
Frontfarbe:	.		
Frontkante:	.		
Grifftyp / Grifffarbe:	.	.	
Grifflage:	.		
Korpusfarbe:	.		
Sockelfarbe:	.	Sockelhöhe (mm):	
Schürzenfarbe:	.	.	
		.	

Ausbaustandard:			0
Abstellfläche:	SUTER IceDesign 8mm	Oberfläche:	.
Abstellfläche Kante:	.	Mat.-Dicke:	8mm
Stehbord/Sims:	.	Oberfläche:	.
Rückwandverkleidung:	.		

Bauherr	BM&P AG	Tel.:	062 844 02 02
	Bugmann, Müller und Partner AG	Fax :	062 844 31 02
	Aarauerstrasse 102	Natel:	.
	5015 Erlinsbach	zuständig:	.
		E-Mail:	info@bmp-ag.ch

Objekt	Ausstellung 1.OG	Tel.:	.
	BM&P AG	Fax :	.
	Aarauerstrasse 102	Natel:	.
	5015 Erlinsbach	zuständig:	.
		E-Mail:	.

Wir behalten uns alle Rechte an diesem Dokument vor. Der Empfänger anerkennt diese Rechte und wird die Unterlagen nicht ohne unsere schriftliche Ermächtigung Dritten zugänglich machen.

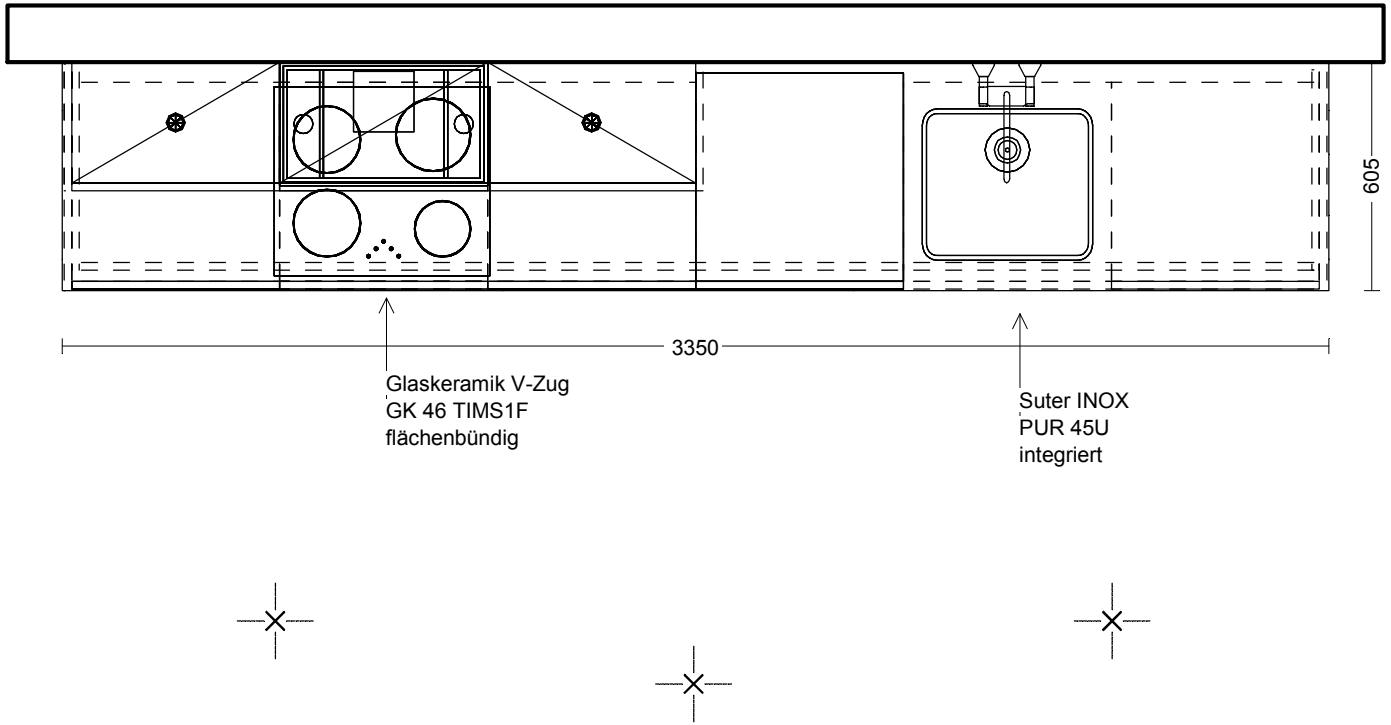

BMP mehr als Küchen & Fenster BM&P AG Aarauerstrasse 102 5015 Erlinsbach SO	Projekt: Datum: / Massstab: Ansicht: Ansprechpartner:	**BMP AG BMP AG_5010_1-04353a Ausstellungsküche 3 Forster Taupe** **14.07.2022** **Grundriss / 1:20** **Beat Wyss**	Wir behalten uns alle Rechte an diesem Dokument vor. Der Empfänger anerkennt diese Rechte und wird die Unterlagen nicht ohne unsere schriftliche Ermächtigung Dritten zugänglich machen.

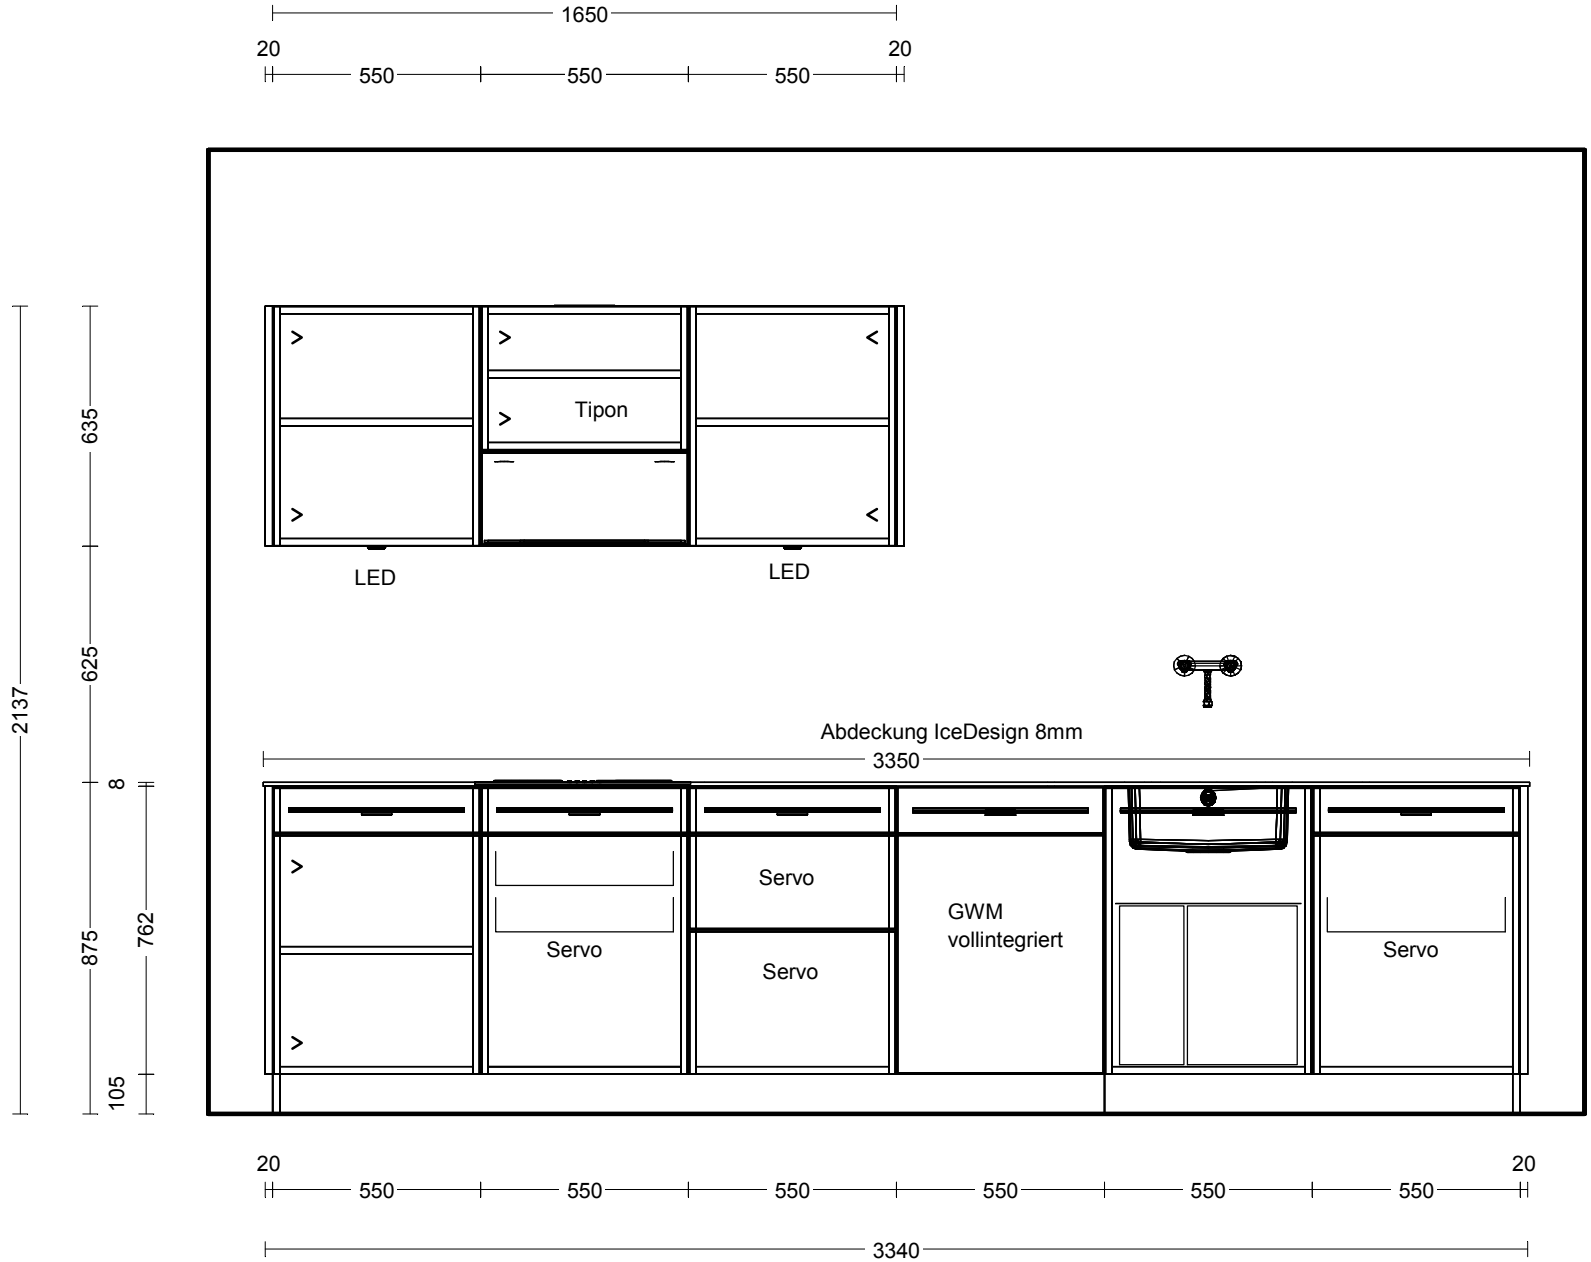

BMP mehr als Küchen & Fenster BM&P AG Aarauerstrasse 102 5015 Erlinsbach SO	Projekt: Datum: / Massstab: Ansicht: Ansprechpartner:	**BMP AG BMP AG_5010_1-04353a Ausstellungsküche 3 Forster Taupe** **14.07.2022** **Wandansicht / 1:20** **Beat Wyss**	Wir behalten uns alle Rechte an diesem Dokument vor. Der Empfänger anerkennt diese Rechte und wird die Unterlagen nicht ohne unsere schriftliche Ermächtigung Dritten zugänglich machen.