BM&P AG, Bugmann, Müller & Partner AG, 5015 Erlinsbach SO
Tel.: 062 844 02 02 / Fax: 062 844 31 02 / Mail: info@bmp-ag.ch

1-03698a Ausstellungsküche Nr. 12

Ansprechpartner Verkauf:	Jörg Frehner	Tel. direkt	062 844 08 46
technische Bearbeitung:	Jörg Frehner	Tel. direkt	062 844 08 46
gezeichnet:	2014 / leh		
letzte Revision:	11.08.2023 / fre		

Apparate	Artikelbezeichnung	Farbe	Volt / Watt
Armatur	Arwa Scala AW 910545441000, Schwenkauslauf	Edelstahl	
Dispenser	Suter Inox Arwa Scala	Edelstahl	
Spüle	Suter Inox A55IF, Flachrand-Spüle	Edelstahl	flächenbündig
Zubehör	Suter Inox Druckknopf Pico	verchromt	
Zubehör	Suter Montagewinkel in Unterschrank für Druckknopf	Edelstahl	
.	.	.	
Geschirrspüler	Siemens SX75Z800BE	vollintegriert	
Zubehör	Siemens SZ73015 Verblendungssatz		
Tischlüfter	Wesco Berbel Tischlüfter BTH100ML, Abluft hinten rechts		flächenbündig
Glaskeramik	Siemens ET801SC11C		flächenbündig
Kühlschrank	Siemens KI82LSDE0, Band rechts	integriert	
Backofen	Siemens HB976GMB1C/01	schwarz	StudioLine
Kompaktdampfbackofen	Siemens CS958GCB1/B1	schwarz	StudioLine
Wärmeschublade	Siemens BI910C1B1C	schwarz	StudioLine
Reelingsystem	LED-Chaidor	Edelstahl	
Sockelstaubsauger	M6RC OBZ	schwarz	

Total Apparate Listenpreis **exkl. MwSt** **24'645.00**

Ausführung 1

Modell:	78 Primo (PKL.1)	Möbelhöhe:	16 / 6
Frontfarbe:	P3 trüffel		
Frontkante:	.		
Grifftyp / Grifffarbe:	Griffmuldenprofil	AA alu-look	
Grifflage:	horizontal		
Korpusfarbe:	98 weiss		
Sockelfarbe:	P3 trüffel	Sockelhöhe (mm):	150
Schürzenfarbe:	.	Sockel zurückversetzt	.

Ausführung 2

Modell:	C3 Serena Hochglanzlack (PKL.4)	Möbelhöhe:	. / 6
Frontfarbe:	NCS S-2060-Y10R (Curry HG)		
Frontkante:	.		
Grifftyp / Grifffarbe:	.	.	
Grifflage:	.		
		Sockelhöhe (mm):	

Ausbaustandard:	G3 Comfort Plus: Reeling eckig, Kunststoff-Teile weiss, Glaseinschübe satiniert ab 2/6, Blumotion-Anschlagdämpfung bei Schubladen und Türli		
Abstellfläche:	Dekton Keranium (Keramik)	Oberfläche:	.
Abstellfläche Kante:	leicht gefast	Mat.-Dicke:	2cm
Rückw/Stehbord/Sims:	.	Oberfläche:	.
Rückwandverkleidung:	Float Extraweiss ESG MAGNETISCH, 6mm, lackiert NCS S2060-Y10R Curry		

Bauherr	.	Tel.:	062 844 02 02
	BM&P AG	Fax :	.
	Aarauerstrasse 102	Natel:	.
	5015 Erlinsbach SO	zuständig:	.
		E-Mail:	.

Ausstellungsküche Nr. 12 komplett inkl. Apparate:	**Normalpreis**	**Spezialpreis**
VP netto inkl. MwSt, geliefert und montiert	**Fr. 49'800.00**	* **Fr. 25'000.00**
VP netto inkl. MwSt, ab Ausstellung (ohne Montage):		**Fr. 22'500.00**

* ohne Anpass-/Änderungsarbeiten, übliche Montagesituation (r=20km)

Objekt	Ausstellungsküche Nr. 12 / 2014	Tel.:	062 844 02 02
	BM&P AG	Fax :	.
	Aarauerstrasse 102	Natel:	.
	5015 Erlinsbach SO	zuständig:	.
		E-Mail:	.

Wir behalten uns alle Rechte an diesem Dokument vor. Der Empfänger anerkennt diese Rechte und wird die Unterlagen nicht ohne unsere schriftliche Ermächtigung Dritten zugänglich machen.

em Tag die Chance.
önste deines Lebens zu werden.

Gib jedem Tag die Chance,
der schönste deines Lebens zu werden.
Mark Twain

Gib jedem Tag die Chance,
der schönste deines Lebens zu werden.
Mark Twain

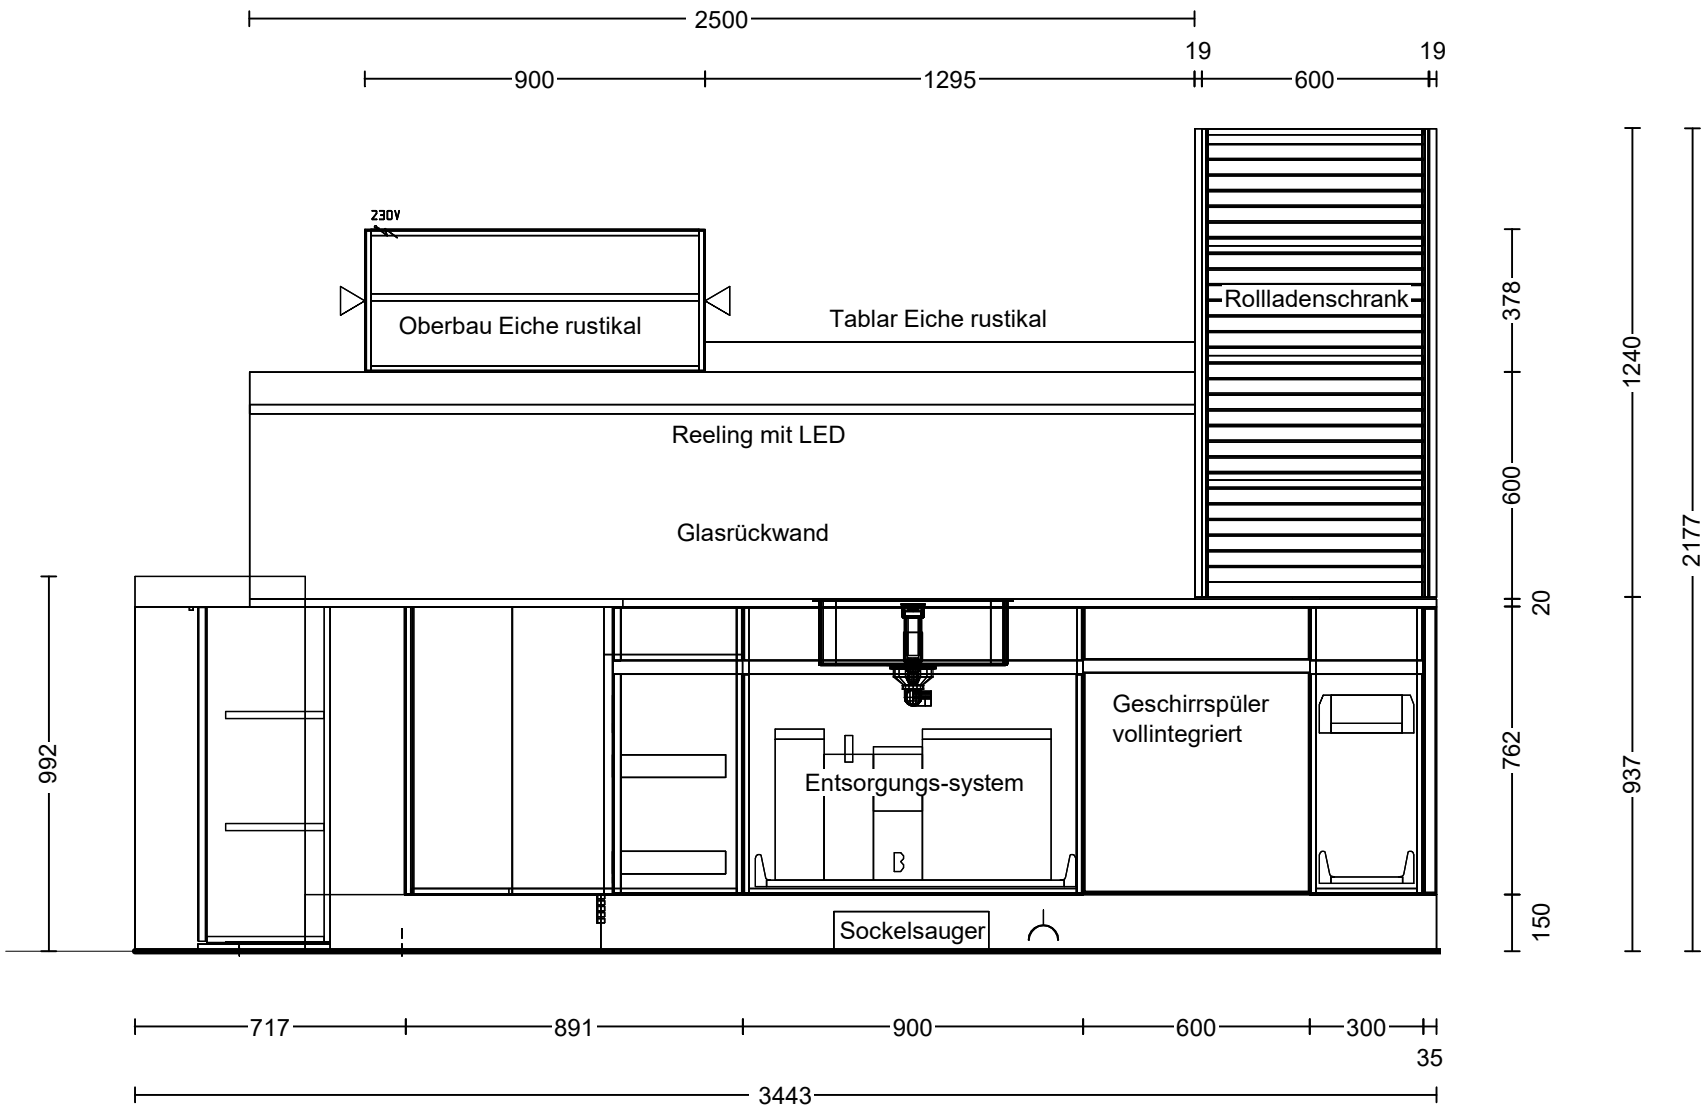

BM&P AG Aarauerstrasse 102 5015 Erlinsbach SO	Projekt:	**Ausstellungsküche Nr.12, 1-03698a_2023**	Wir behalten uns alle Rechte an diesem Dokument Vor. Der Empfänger anerkennt diese Rechte und wird die Unterlagen nicht ohne unsere schriftliche Ermächtigung Dritten zugänglich machen.
	Datum: / Massstab:	**11.08.2023 / 1:20**	
	Ansicht:	**Wandansicht 6**	
	Ansprechpartner:		

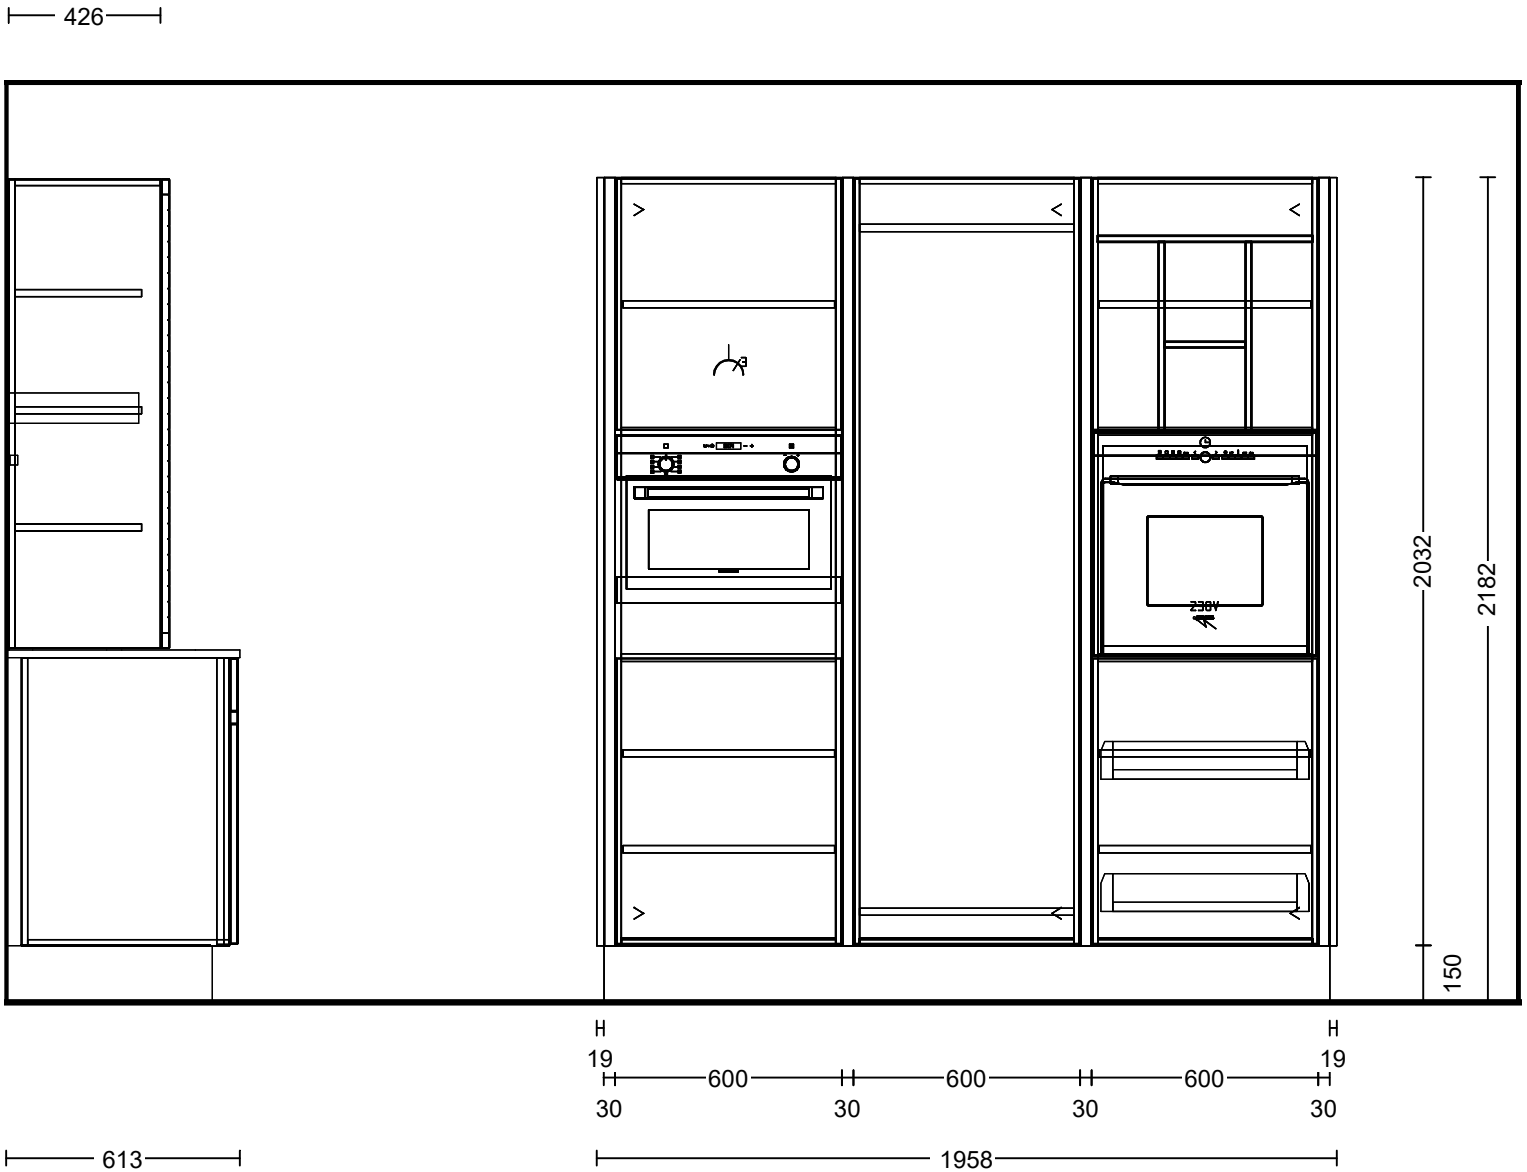

BM&P AG Aarauerstrasse 102 5015 Erlinsbach SO	Projekt:	**Ausstellungsküche Nr.12, 1-03698a_2023**	Wir behalten uns alle Rechte an diesem Dokument Vor. Der Empfänger anerkennt diese Rechte und wird die Unterlagen nicht ohne unsere schriftliche Ermächtigung Dritten zugänglich machen.
	Datum: / Massstab:	**11.08.2023 / 1:20**	
	Ansicht:	**Wandansicht 3**	
	Ansprechpartner:		

BM&P AG Aarauerstrasse 102 5015 Erlinsbach SO	Projekt:	**Ausstellungsküche Nr.12, 1-03698a_2023**	Wir behalten uns alle Rechte an diesem Dokument Vor. Der Empfänger anerkennt diese Rechte und wird die Unterlagen nicht ohne unsere schriftliche Ermächtigung Dritten zugänglich machen.
	Datum: / Massstab:	**11.08.2023 / 1:20**	
	Ansicht:	**Wandansicht 4**	
	Ansprechpartner:		

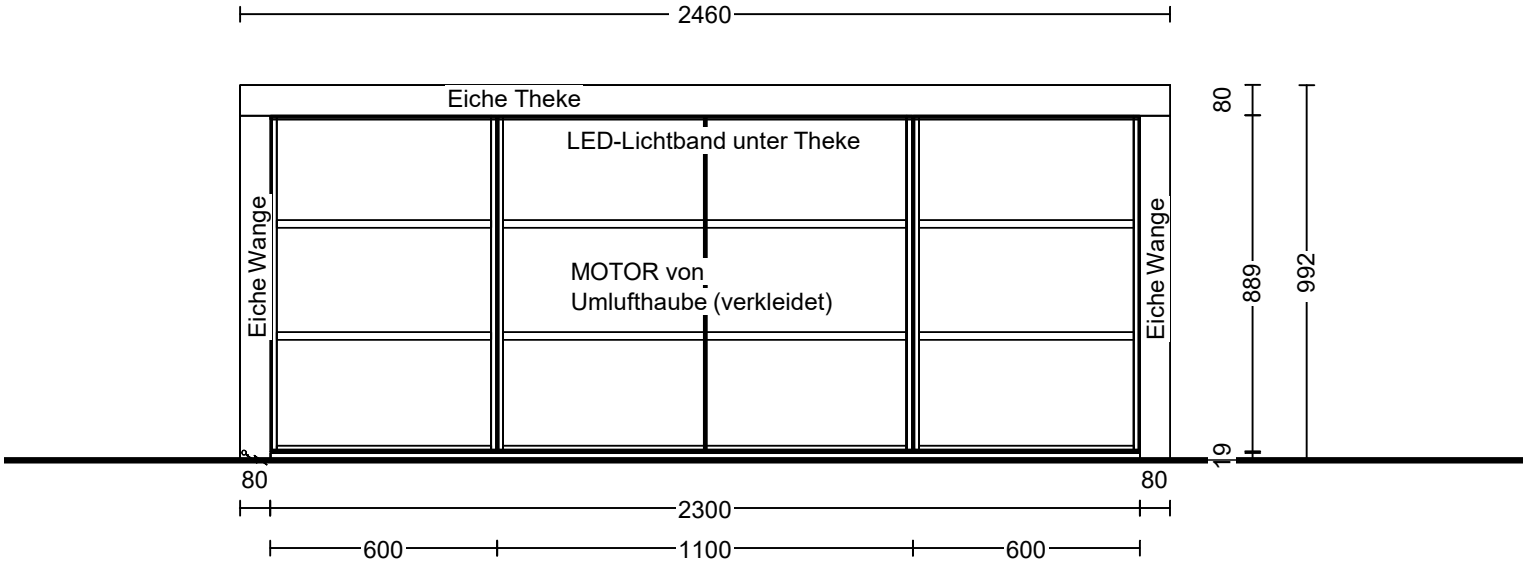

BM&P AG Aarauerstrasse 102 5015 Erlinsbach SO	Projekt:	**Ausstellungsküche Nr.12, 1-03698a_2023**	Wir behalten uns alle Rechte an diesem Dokument Vor. Der Empfänger anerkennt diese Rechte und wird die Unterlagen nicht ohne unsere schriftliche Ermächtigung Dritten zugänglich machen.
	Datum: / Massstab:	**11.08.2023 / 1:20**	
	Ansicht:	**Wandansicht 5**	
	Ansprechpartner:		